DBA S.p.A. All intellectual property rights among which the copyright related to this drawing shall vest in DBA S.p.A. The drawing is the property of DBA S.p.A. and may not without the prior written consent of DBA S.p.A. be duplicated or published in any way in whole or in part, or be used for any purpose other than for which it is supplied.

DBA S.p.A. Tutti diritti e relativo copyright sono riservati e di proprietà di DBA S.p.A.. Il disegno è di proprietà di DBA S.p.A. e non può essere duplicato o pubblicato senza autorizzazione scritta in tutto o in parte o essere utilizzato per altri scopi differenti da quelli indicati

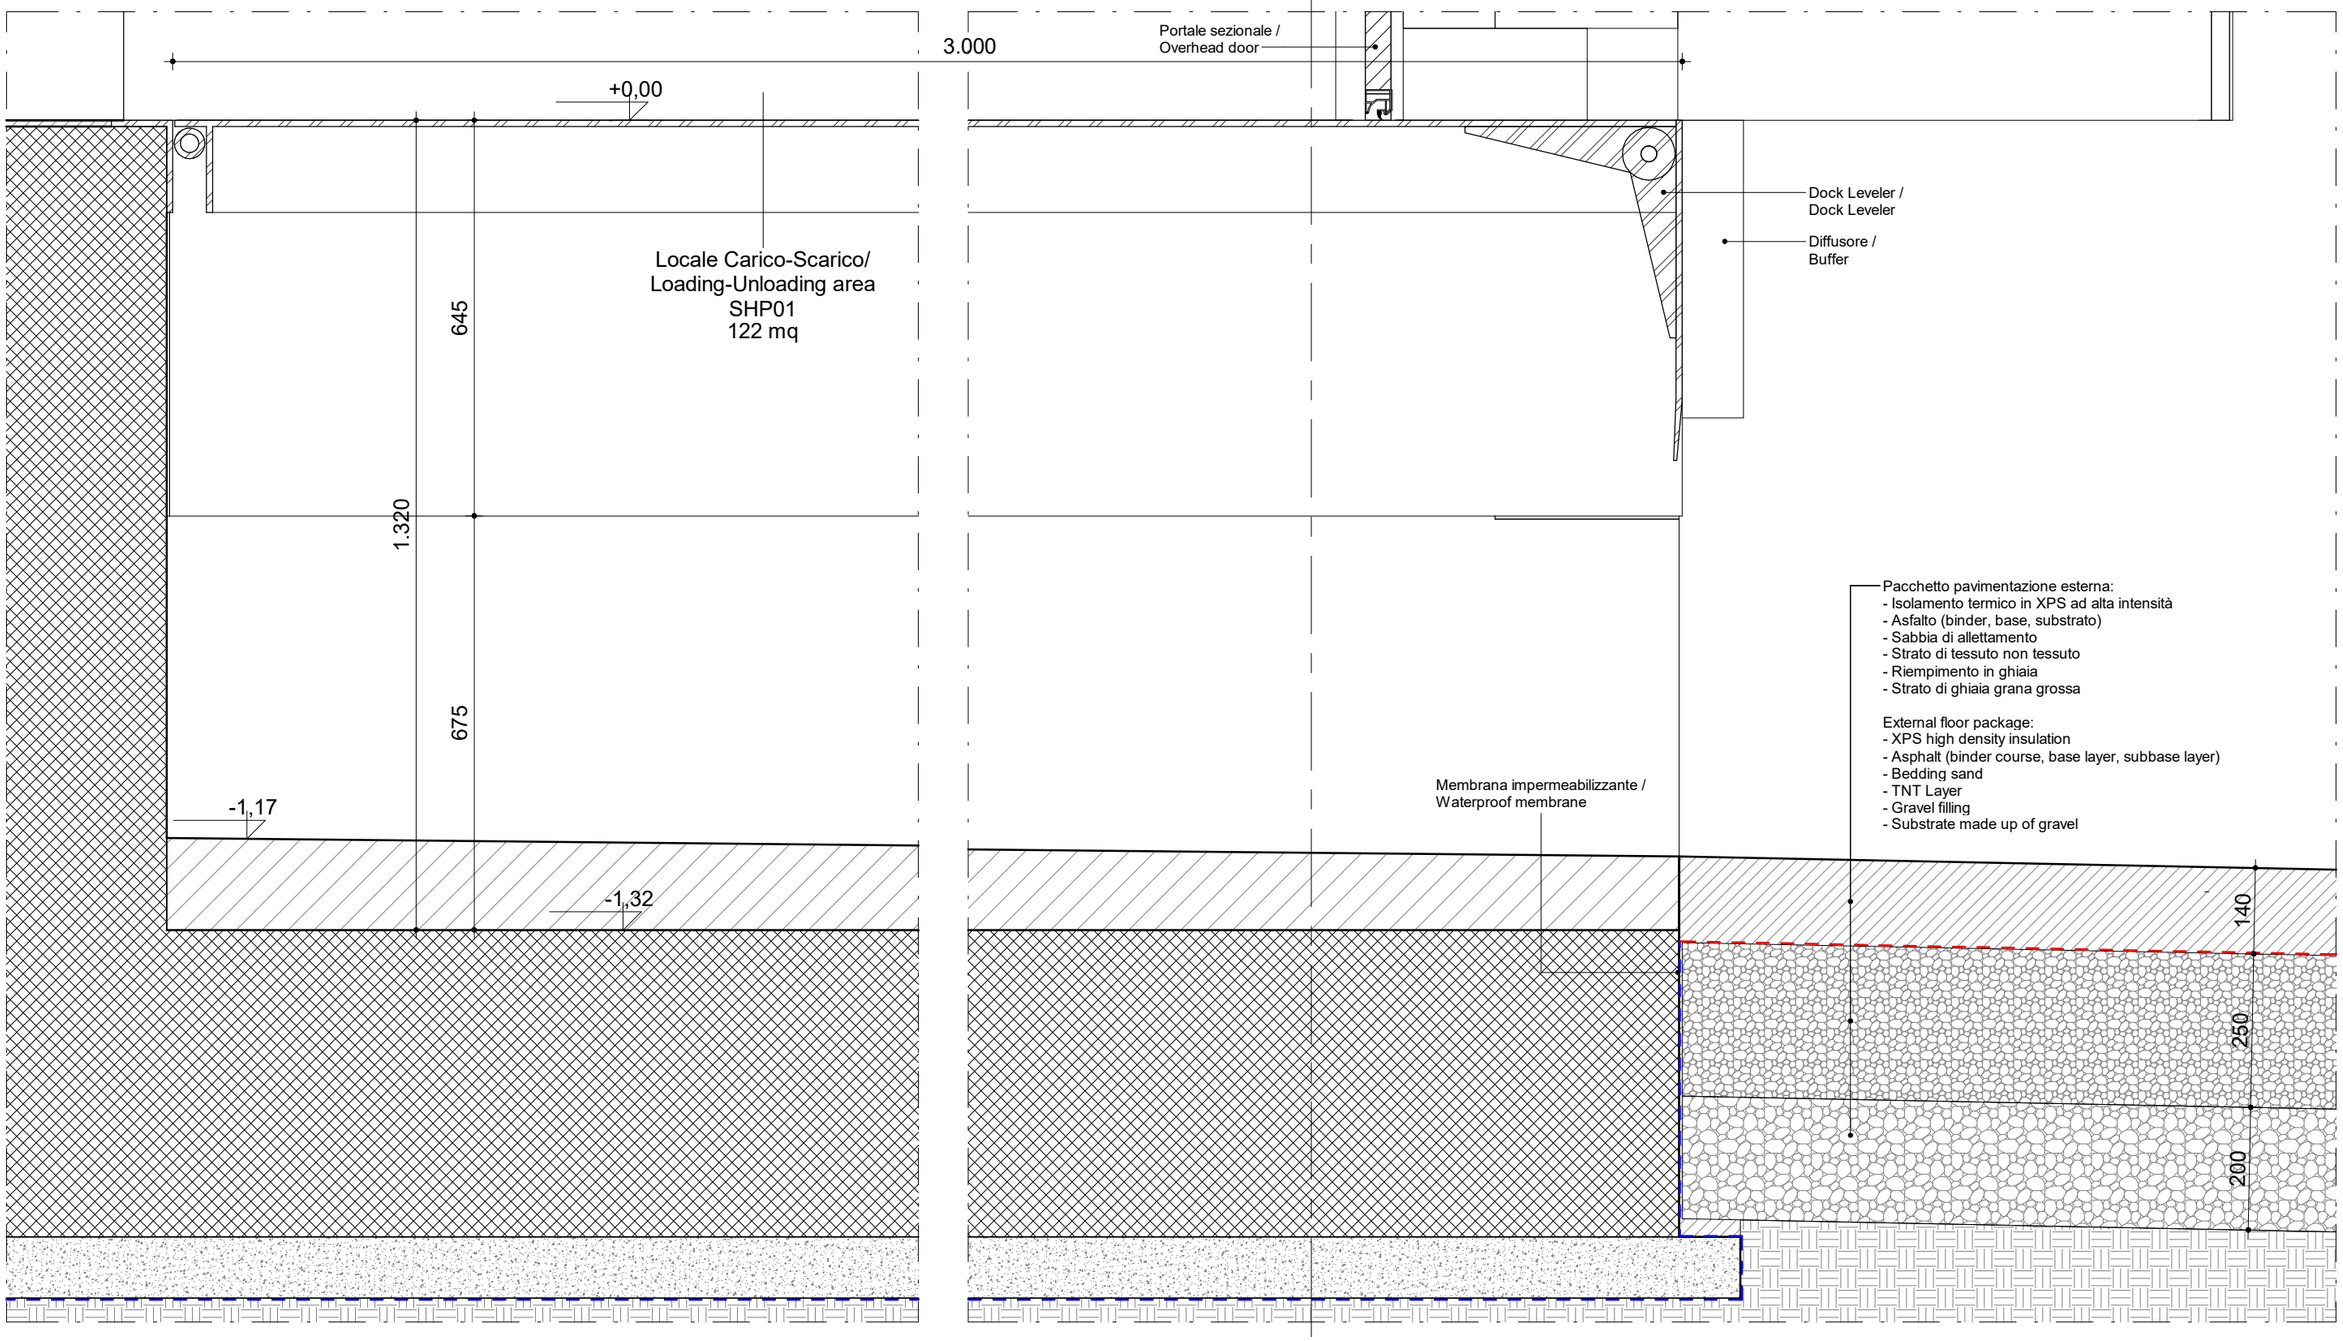

CLIENT / COMMITTENTE:

STACK INFRASTRUCTURE

Project Name / Nome Progetto:

STACK MIL07 Datacenter

Location / Indirizzo progetto:

Via Lombardia, 27010 Siziano PV

DESIGN TEAM:

DBA

DBA S.p.A.
Sede legale:
Piazza Roma, 19
32045 S. Stefano di Cadore (BL)
tel. +39.0422.693511
certificata **ISO 9001:2015** RINA n.5923/01/S IQNet n.IT-19510

Sede secondaria:
Viale Felissent, 20/D
31020 Villorba (TV)
tel. +39.0422.693511

CONSULTING DESIGNER/ PROGETTISTA

ARCHITECTURAL DESIGN /
PROGETTO ARCHITETTONICO
Arch. Daniele De Bettin
DBA S.p.A.
Viale Liguria 24, Milano (MI)

STRUCTURAL DESIGN /
PROGETTO STRUTTURE
Ing. Elvis Barattin
DBA S.p.A.
Viale G. G. Felissent 20D, Villorba (TV)

MECHANICAL - ELECTRICAL DESIGN /
PROGETTO IMP. MECCANICI - ELETTRICI
Ing. Gaetano Russo - Ing. Stefano Soncini
DBA S.p.A.
Via Natale Battaglia 10, Milano (MI)

COORDINATION / COORDINAMENTO
PM: *Alessandro Masiero*
BIM Manager: *S. Di Biase*
BIM Coordinator: *R. Sodano*

DOCUMENT DESCRIPTION / DESCRIZIONE :

Oggetto:

Facility A Facility Support

Piano Terra

V0.001 - Dock Shelter - DOWN

Subject:

Facility A Facility Support

Ground Floor

V0.001 - Dock Shelter - DOWN

ORDINE DEGLI ARCHITETTI PIANIFICATORI PAESAGGISTI E CONSERVATORI DELLA PROVINCIA DI BELLUNO
DANIELE DE BETTIN
Sezione A n. 410

Architetto
DANIELE DE BETTIN

REV.	DESCRIPTION / DESCRIZIONE	DATE / DATA
P01	S5 – RIBA 4 Submittal	06/03/26

PROJECT CODE	ORIGINATOR	FUNCTIONAL	SPATIAL B.	FORM	DISCIPLINE	TYPE	NUMBER
MIL07	DBA	AF	00	DR	A	78	013

DBA PROJECT CODE	PROJECT STAGE	STATUS / STATO	REVISION / REVISIONE:	DATE / DATA:
13038001	WS4	S5	P01	06/03/26
SIZE / FORMATO:	SCALE / SCALA:	DRAWN BY:	CHECKED BY:	APPROVED BY:
A3 [297*420]	1 : 10	D. Spadazzi	V. Braconi	D. De Bettin

FILE NAME / NOME FILE : MIL07-DBA-AF-00-DR-A-78013

Revit Model: *MIL07-DBA-ZZ-ZZ-M3-A-00003*
Project Number: *13038001*

PROPERTY OF DBA S.p.A. NON UTILIZZABILE O REPLICABILE (ANCHE IN PARTE) SENZA CONSENSO SCRITTO DA PARTE DI DBA S.p.A.